
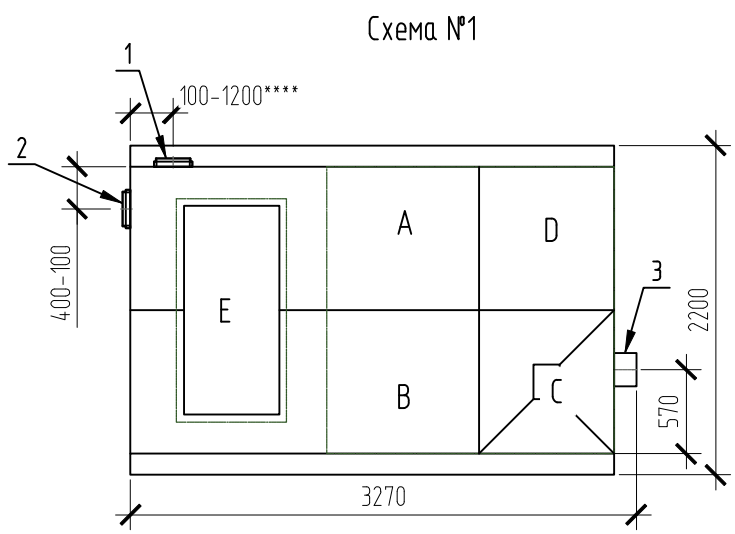
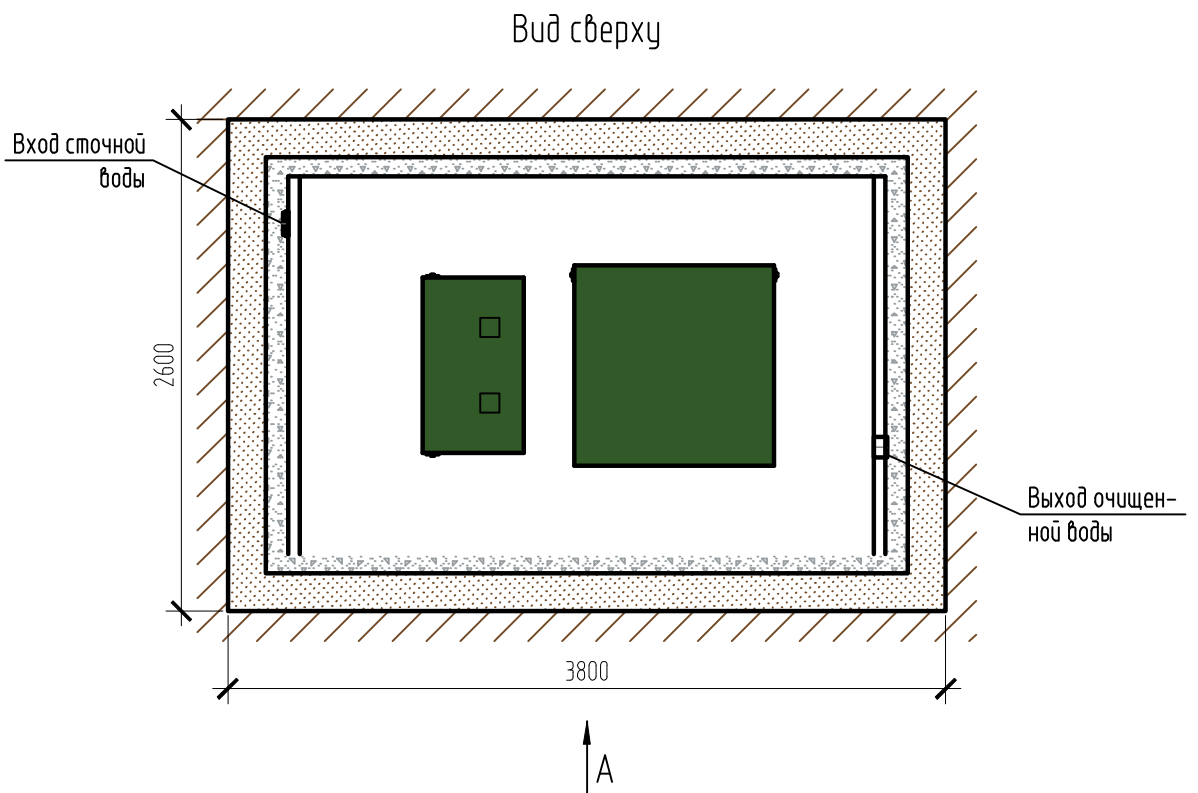


Монтажная схема ТОПАС 50

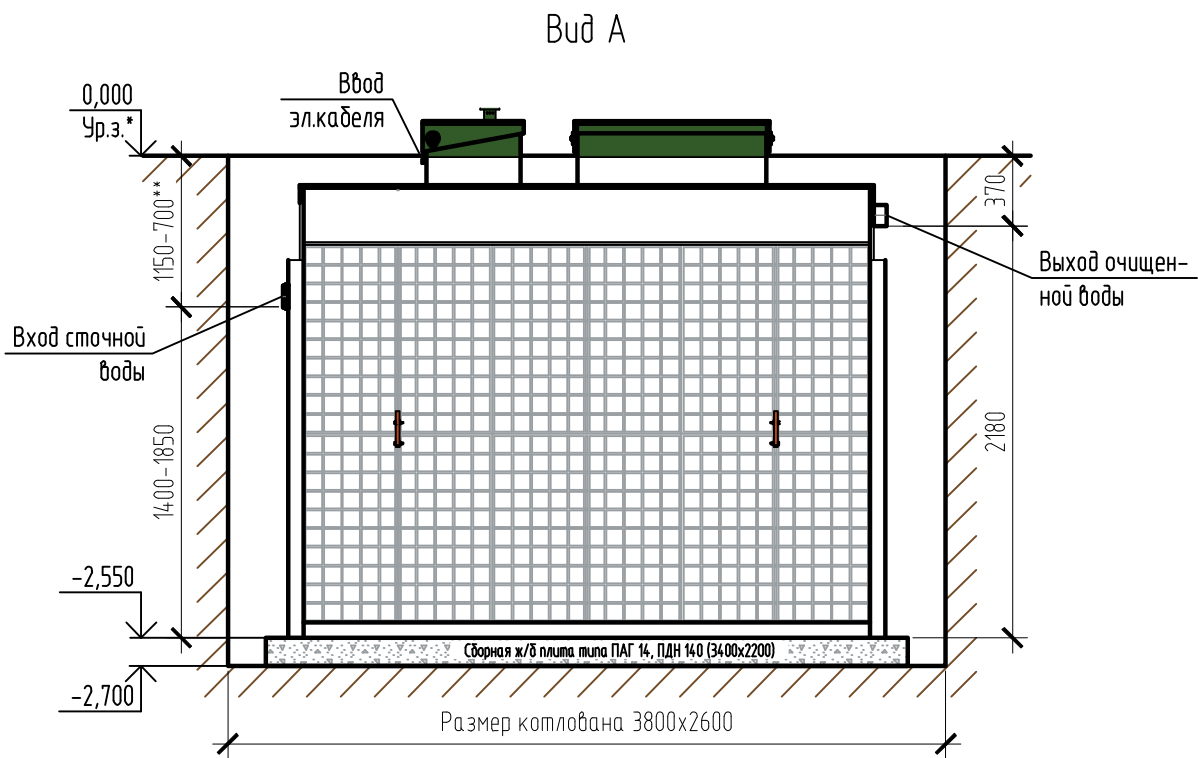

Габаритные размеры ТОПАС 50\*\*\*:

Длина 3270 мм;  
Ширина 2200 мм;  
Высота 2800 мм;  
Масса (трансп/рабочая) 1070/16000 кг.

А – приемная камера;  
В – аэротенк;  
С – вторичный отстойник;  
D – стабилизатор активного ила;  
Е – компрессорный отсек.

1, 2 – варианты входа стоков (ввод трубы монтируется при монтаже, либо, по желанию заказчика, на заводе изготовителя (в соответствии с размерами, указанными в заявке на резку);  
3 – выход очищенной воды (труба  $\phi 110$  монтируется на заводе).

Монтажные и земляные работы проводить согласно СП 129.13330.2019 "Наружные сети и сооружения водоснабжения и канализации".

| Пояснение к схеме №1 |                                        |      |                                             |      |
|----------------------|----------------------------------------|------|---------------------------------------------|------|
|                      | От дна установки до нижнего края трубы |      | От поверхности грунта до нижнего края трубы |      |
|                      | min                                    | max  | min                                         | max  |
| Вход сточной воды    | 1400                                   | 1850 | 700                                         | 1150 |
| Выход очищенной воды | 2180                                   | 2180 | 370                                         | 370  |

ПРИ МОНТАЖЕ ОБРАТИТЬ ОСОБОЕ ВНИМАНИЕ:  
Разработку котлована производить при условии соблюдения правил техники безопасности проведения земляных работ, с соблюдением требований действующей нормативной документации. Монтаж станции производить на армированную бетонную площадку с песчаной подсыпкой, станцию не подвергать ударам, обсыпку производить вместе с заливкой одновременно для компенсации внутреннего и внешнего давления.

\*При определении отметки уровня земли предусмотреть будущее благоустройство участка, возможные ландшафтные работы (которые могут привести к изменению отметки уровня земли).  
\*\*Рекомендованный производителем диапазон резки (вход стоков) 750-1050 мм от уровня земли.  
\*\*\*Производитель может изменить габариты продукции без уведомления.  
\*\*\*\*При выполнении резки учесть внутренний конструктив станции  
\*\*\*\*\*Фундаментную плиту ПАГ 14 ГОСТ 25912-2015 установить на песчаную подсыпку-песок 80-100мм ГОСТ 8736-2014  
Расход песка не менее – 7,6 м<sup>3</sup>, расход воды не менее – 7,0 м<sup>3</sup>.

|      |          |      |        |       |      |                                                |                     |        |
|------|----------|------|--------|-------|------|------------------------------------------------|---------------------|--------|
|      |          |      |        |       |      | ТОПАС\TOPAS 50                                 |                     |        |
| Изм. | Кол. уч. | Лист | № док. | Подп. | Дата | Установка очистки сточных вод,<br>Q=9,0 м3/сут | Стадия              | Лист   |
|      |          |      |        |       |      |                                                |                     | Листов |
|      |          |      |        |       |      |                                                | ТОПОЛ-ЭКО/ТОРОЛ-ЕСО |        |
|      |          |      |        |       |      |                                                |                     |        |